


ПЛАН 3-7 ПОВЕРХ

----- пров. Індустріальний -----

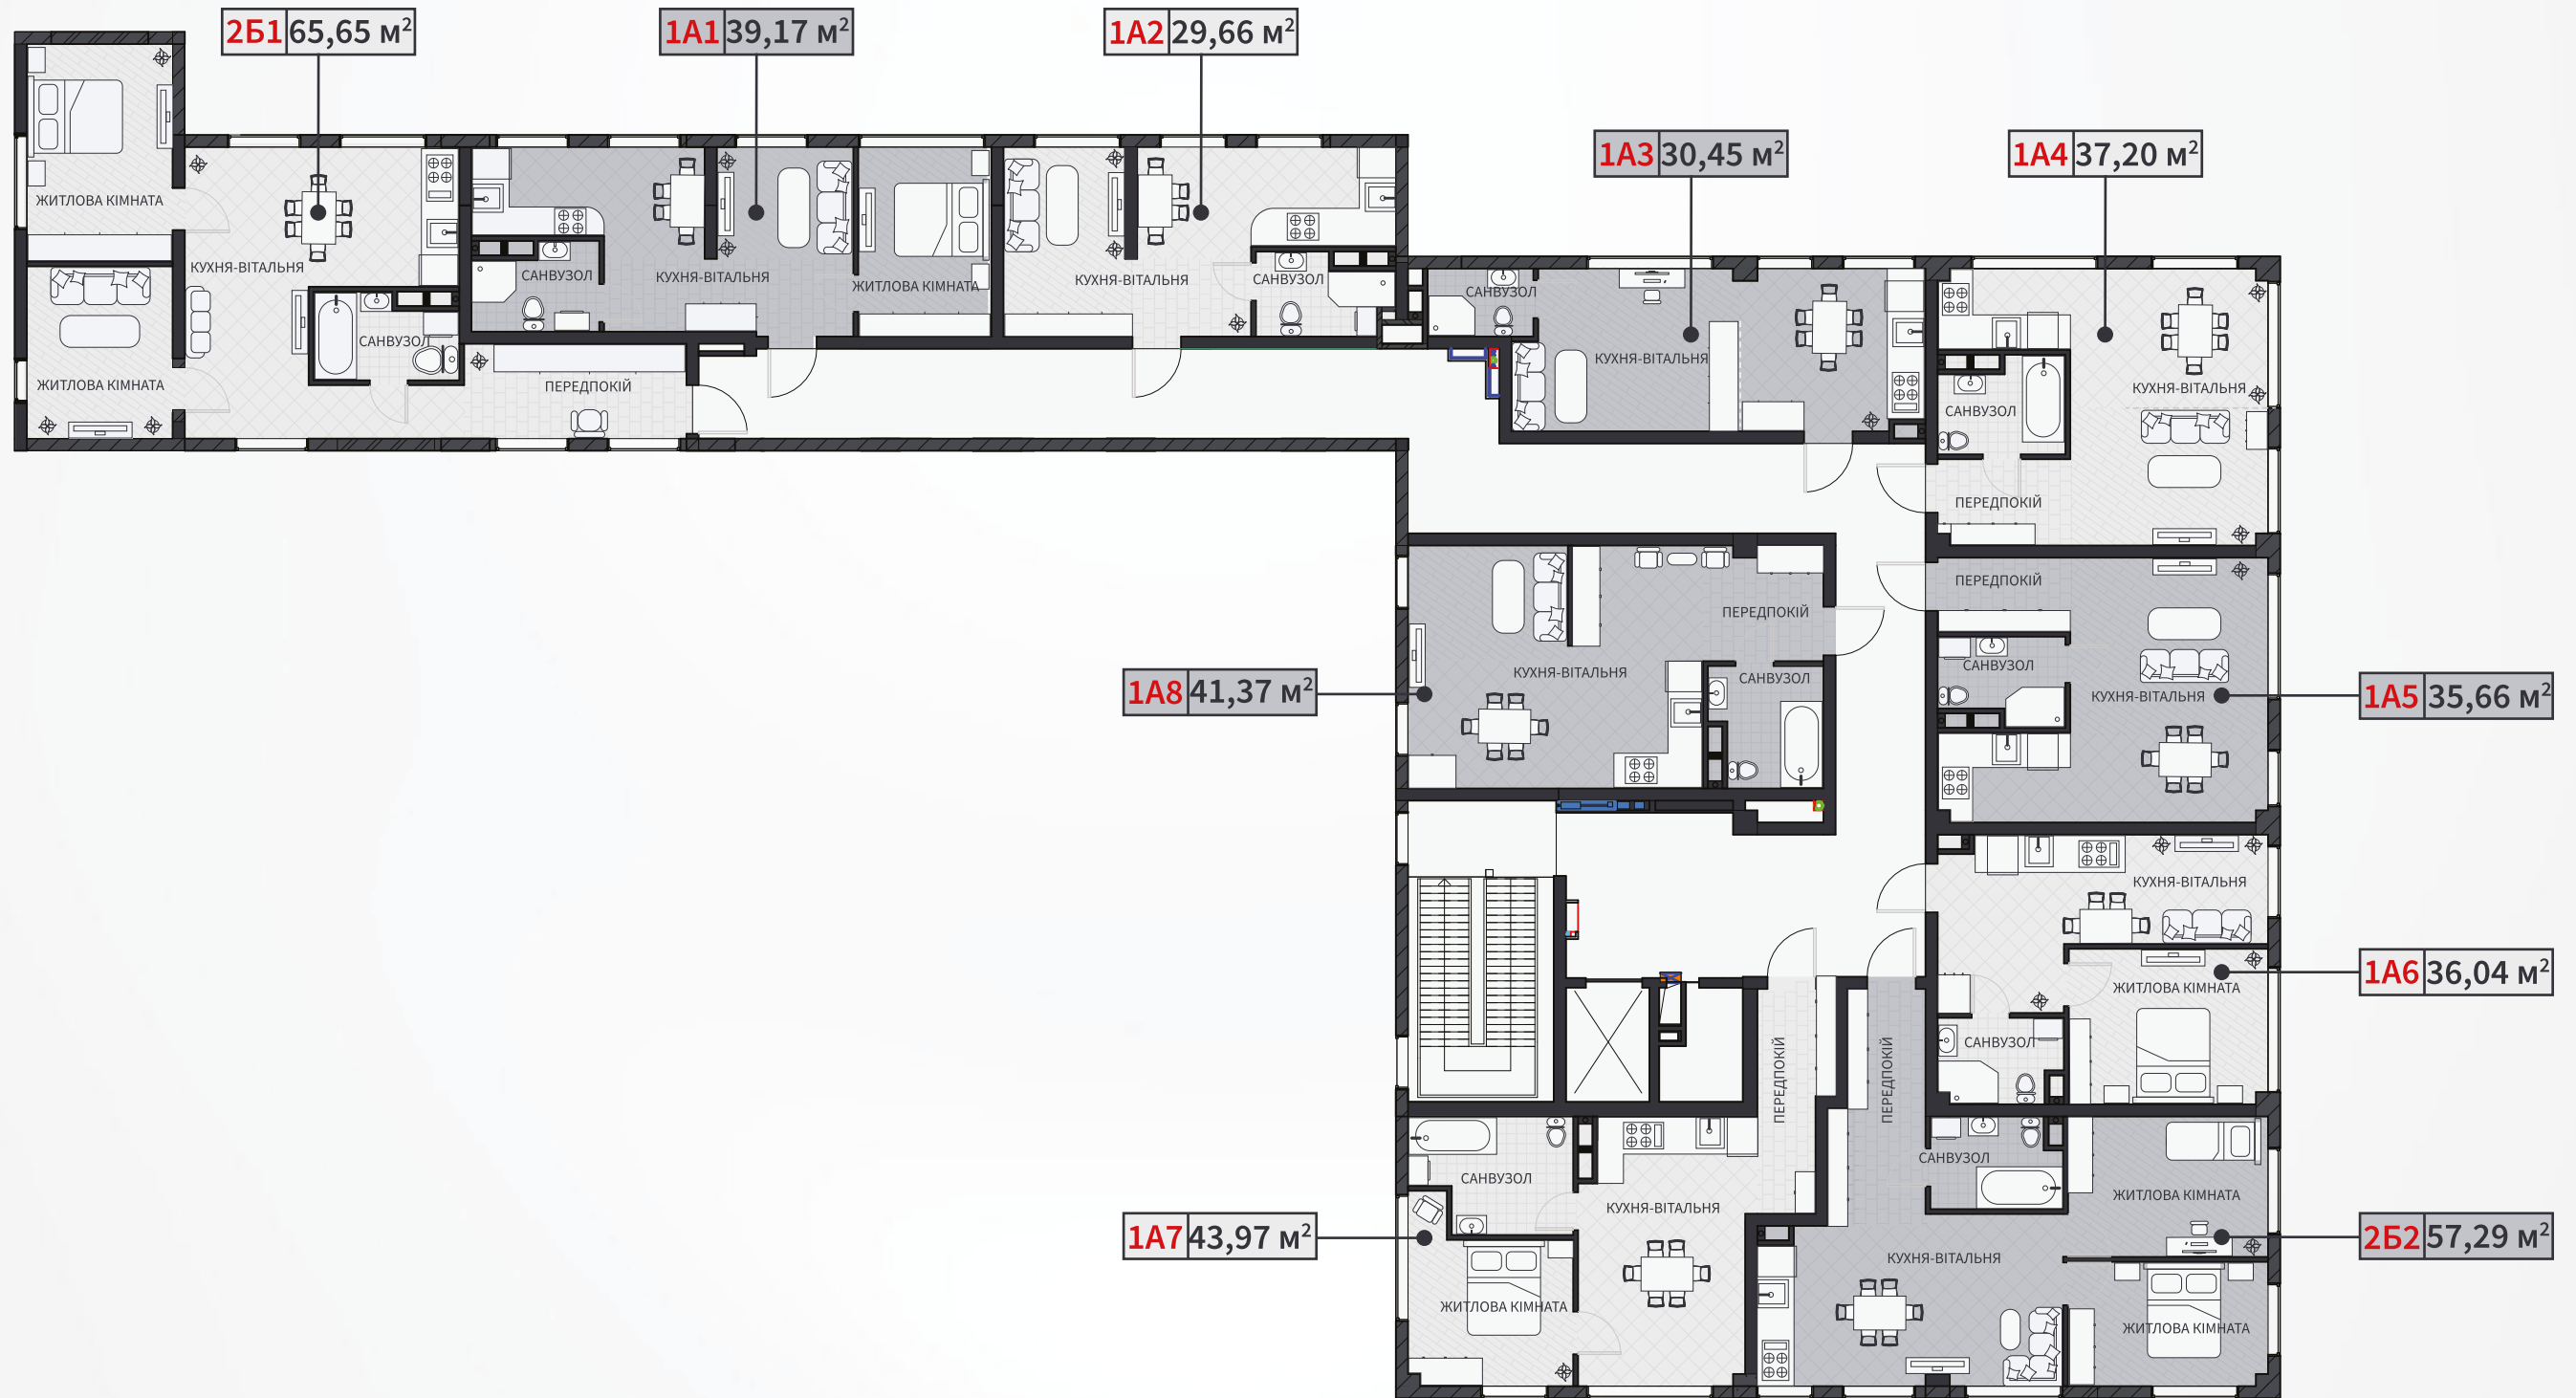

----- вул. Вадима Гетьмана -----

----- вул. Верхньоключова -----

----- вул. Нижньоключова -----